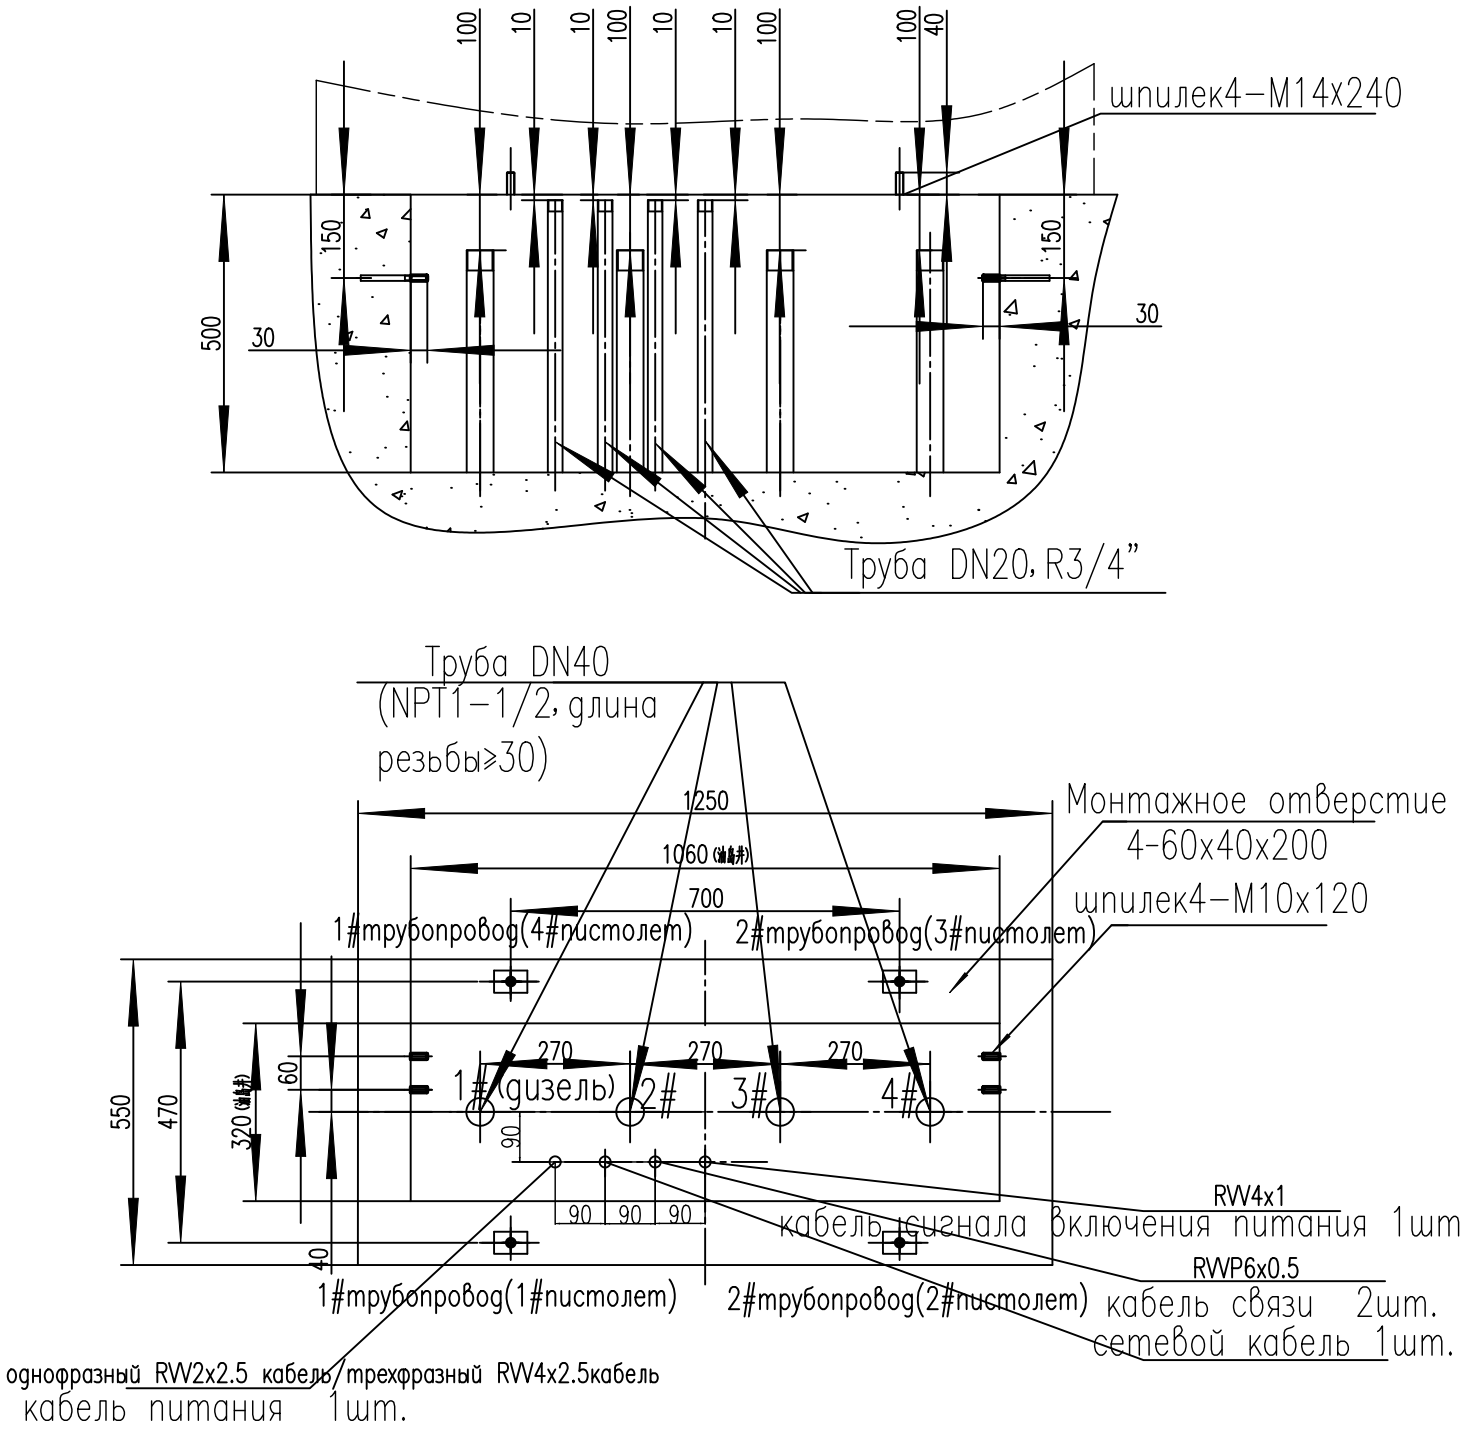

说明： 1.开机信号线、电源线、网线及通讯线均留出地面线2.0m.

2.为避免管路内油液出现严重汽化、产生气阻，与油罐相连通的进油管、通气管横管均应坡向油罐，其坡度不应小于2‰；建议进油管线的埋地深度宜为300mm,请根据当地夏季的地面温度适当调整。

3.地坑侧立面上的M10螺栓用以安装切断阀固定支架。